


Карта 2. Карта зон с особыми условиями использования территории
Захаровского сельского поселения применительно
к территории хутора Захаров Клетского муниципального района
Волгоградской области М 1:5000

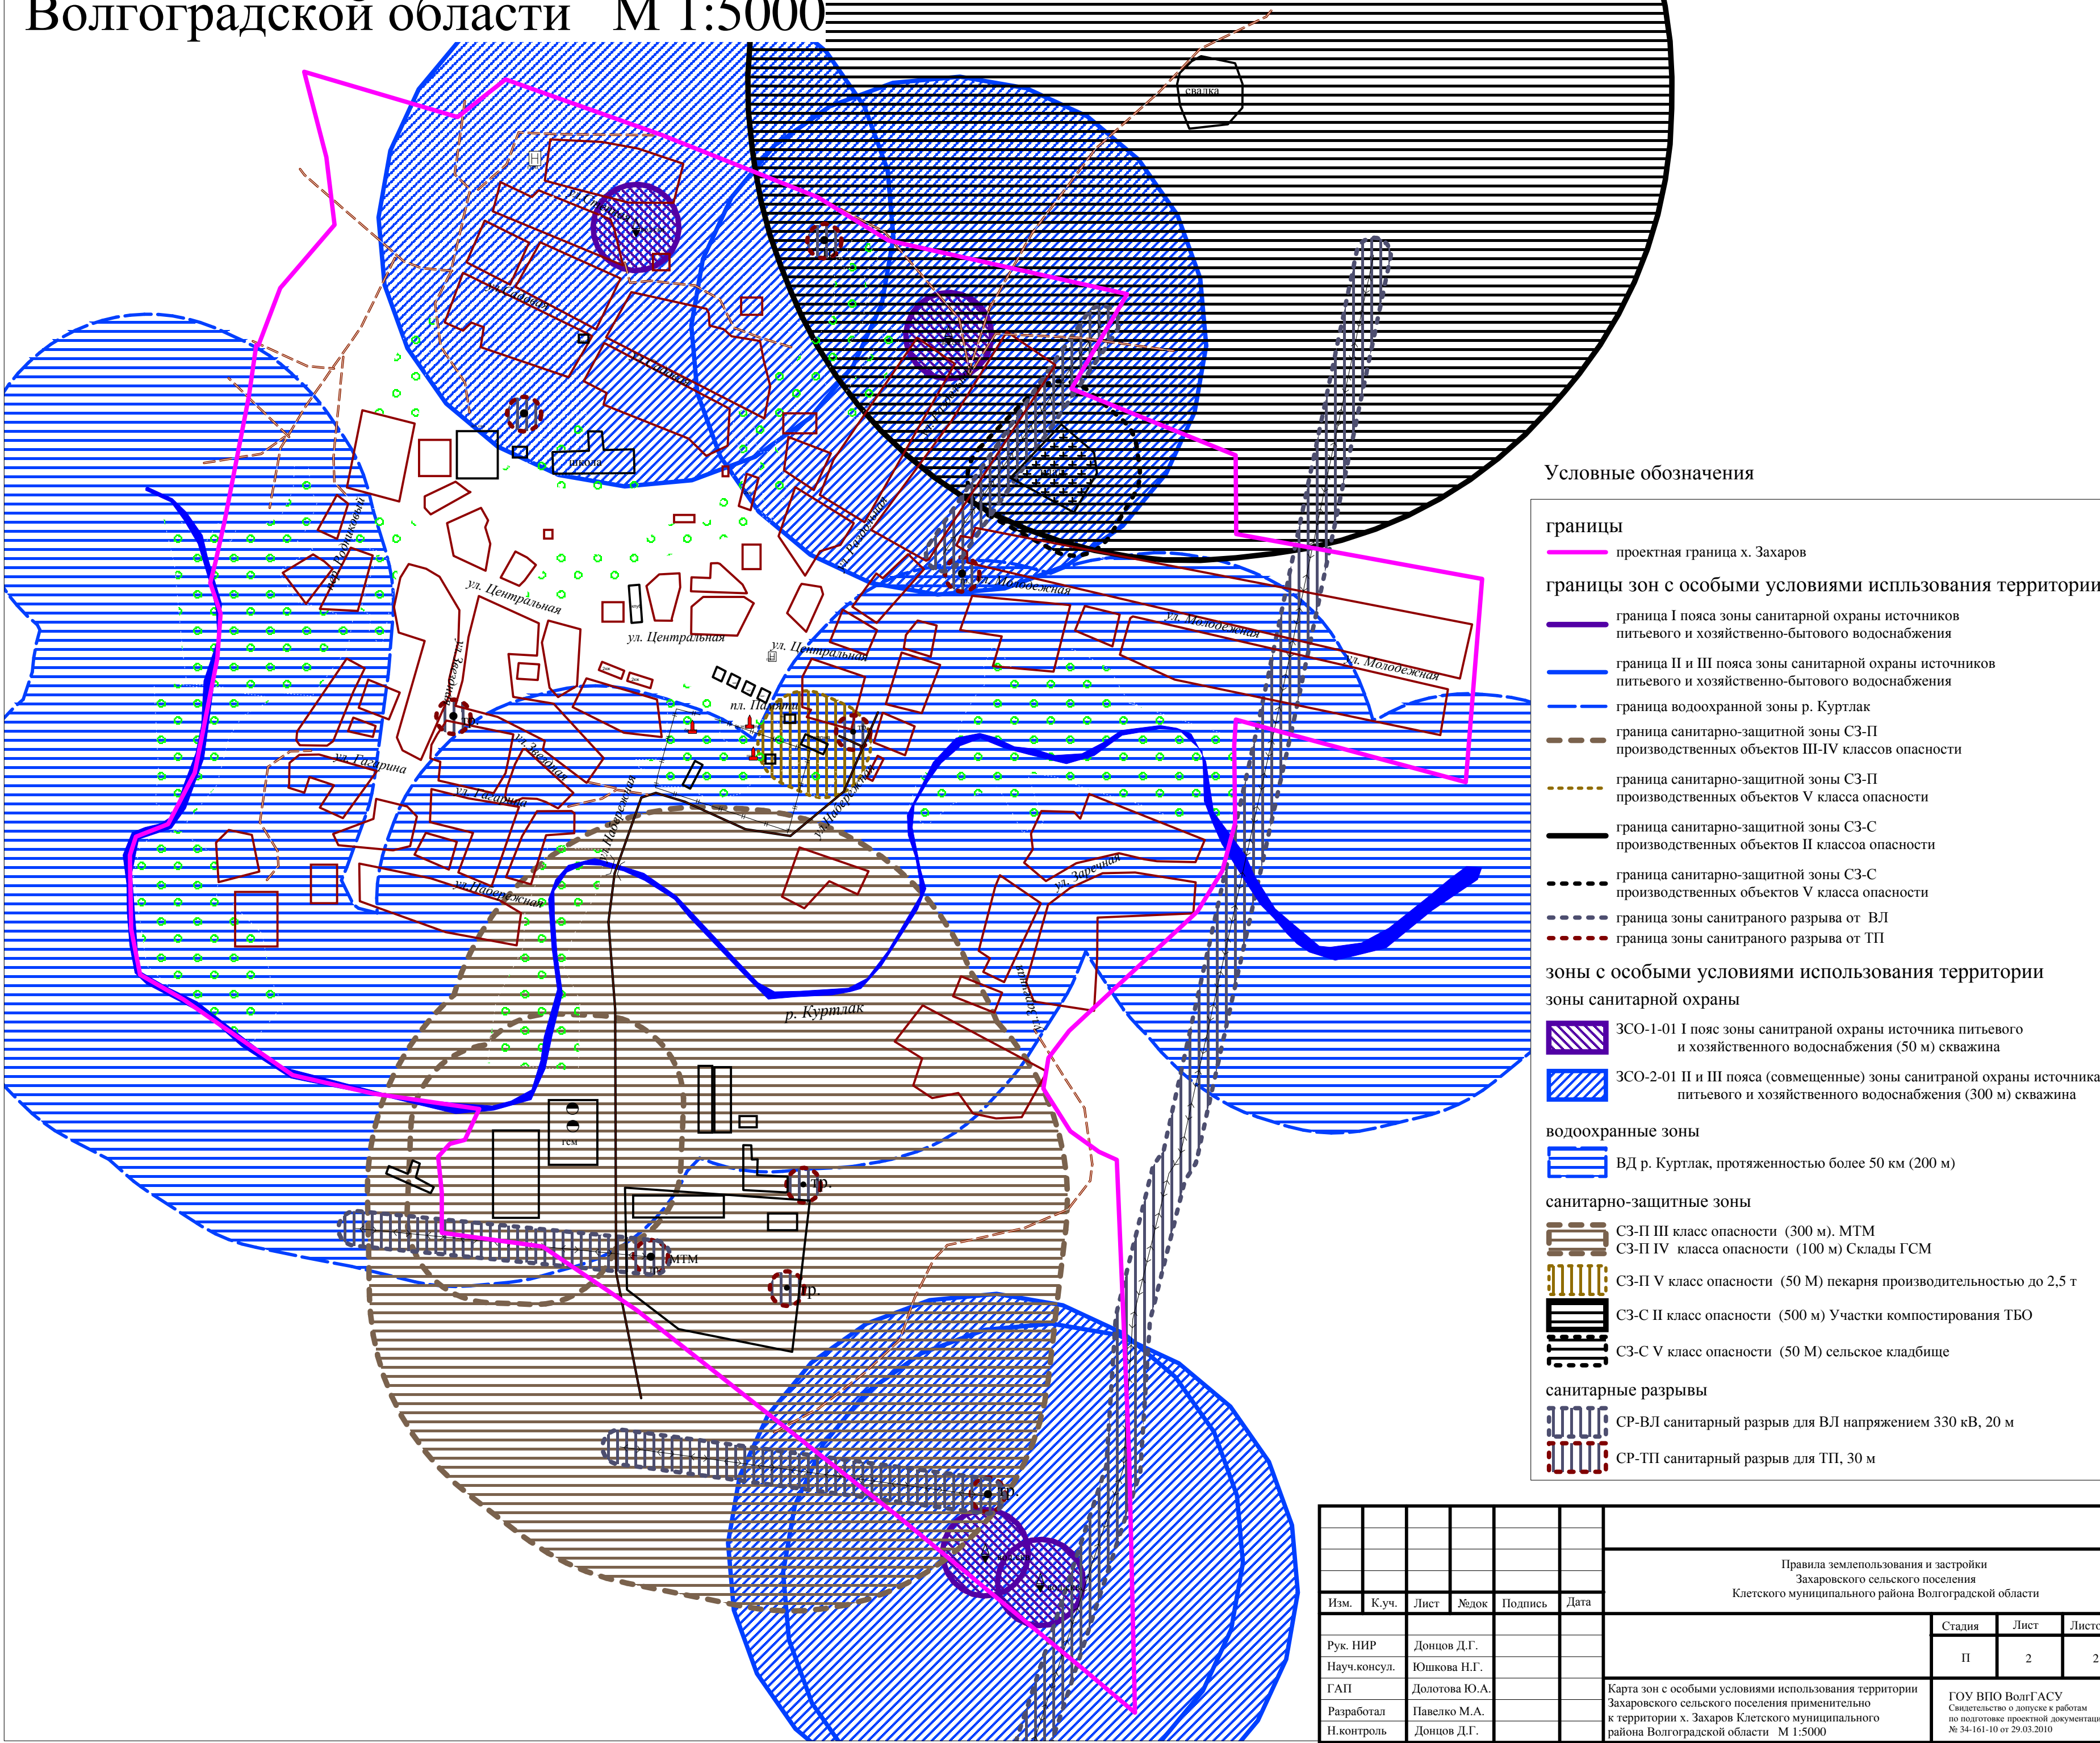

							Правила землепользования и застройки Захаровского сельского поселения Клетского муниципального района Волгоградской области			
Изм.	Куч.	Лист	Лодок	Подпись	Дата			Стадия	Лист	Листов
Рук. НИР		Донцов Д.Г.						П	2	2
Науч.консул.		Юшкова Н.Г.								
ГАП		Долотова Ю.А.								
Разработал		Павелко М.А.				Карта зон с особыми условиями использования территории Захаровского сельского поселения применительно к территории х. Захаров Клетского муниципального района Волгоградской области М 1:5000		ГООУ ВПО ВолгГАСУ Свидетельство о допуске к работам по подготовке проектной документации № 34-161-10 от 29.03.2010		
Н.контроль		Донцов Д.Г.								